II PIĘTRO SKRZYDŁO PÓŁNOCNE
BUDYNEK GŁÓWNY
WSS W OLSZTYNIE

LOKALIZACJA MIEJSCA
WEJŚCIA INSTALACJI WODY
LODOWEJ DO BUDYNKU

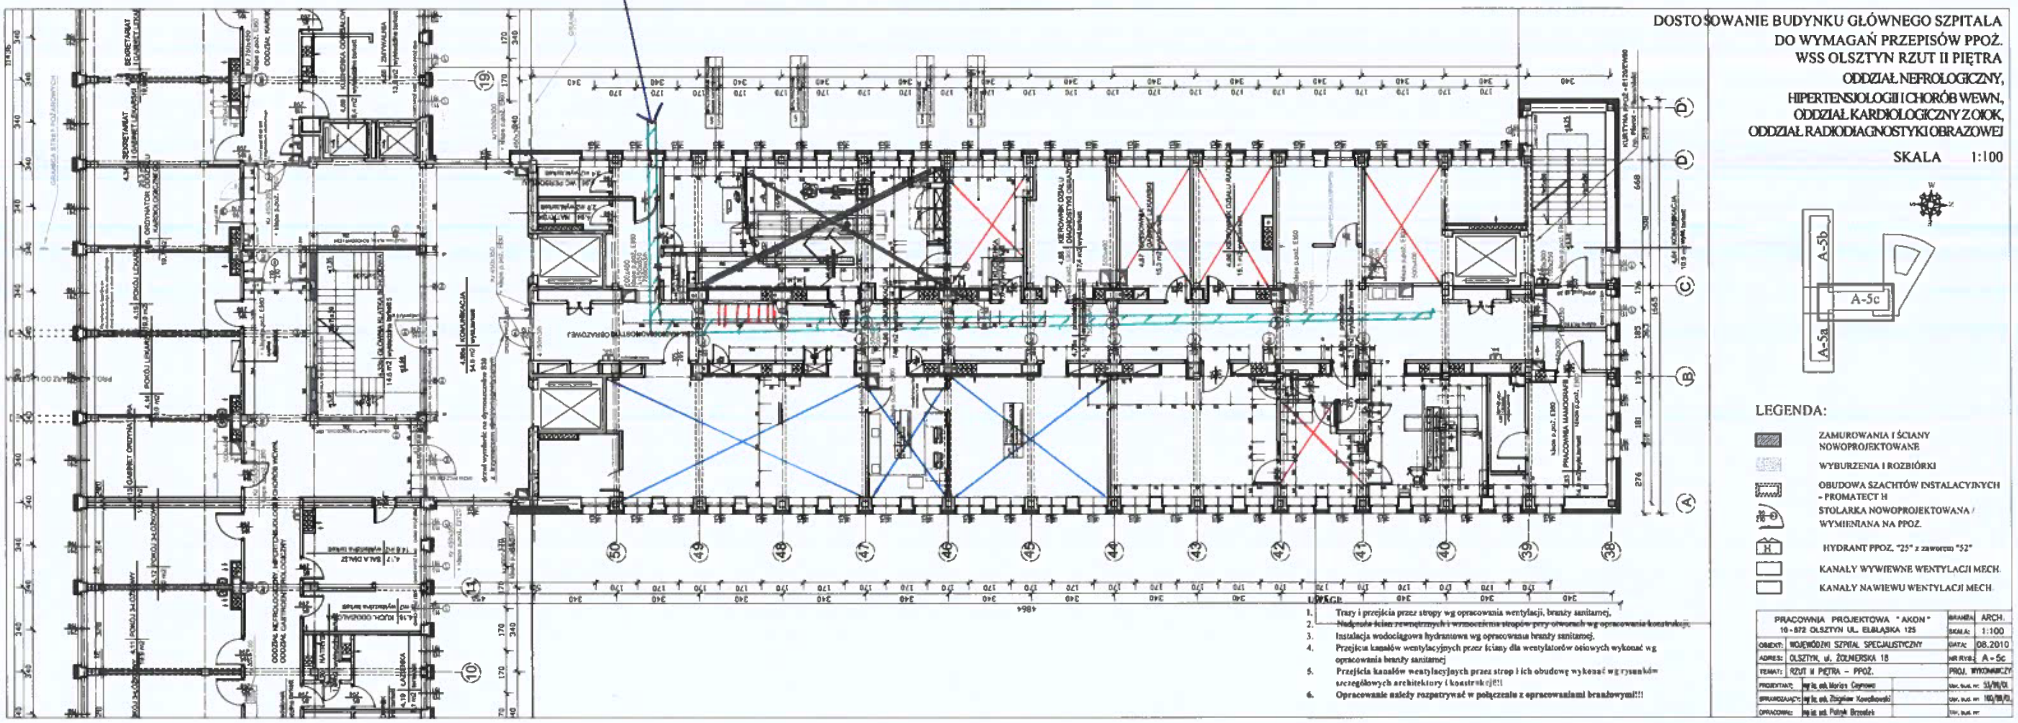

- DWIE CHŁODNICE KANAŁOWE
- POMIESZCZENIA WCHODZĄCE W ZAKRES ZADANIA (WYMIANA KLIMAKONWEKTORÓW)
- POMIESZCZENIA WCHODZĄCE W ZAKRES ZADANIA
- ISTNIEJĄCA INSTALACJA WODY LODOWEJ NA KORYTARZU

KIEROWNIK
Sekcji Elektroenergetycznej
mgr inż. Mateusz Kapieraj
tel. 514-796-254

Inspektor ds. sanitarnych
mgr inż. Arkadiusz Przewłocki