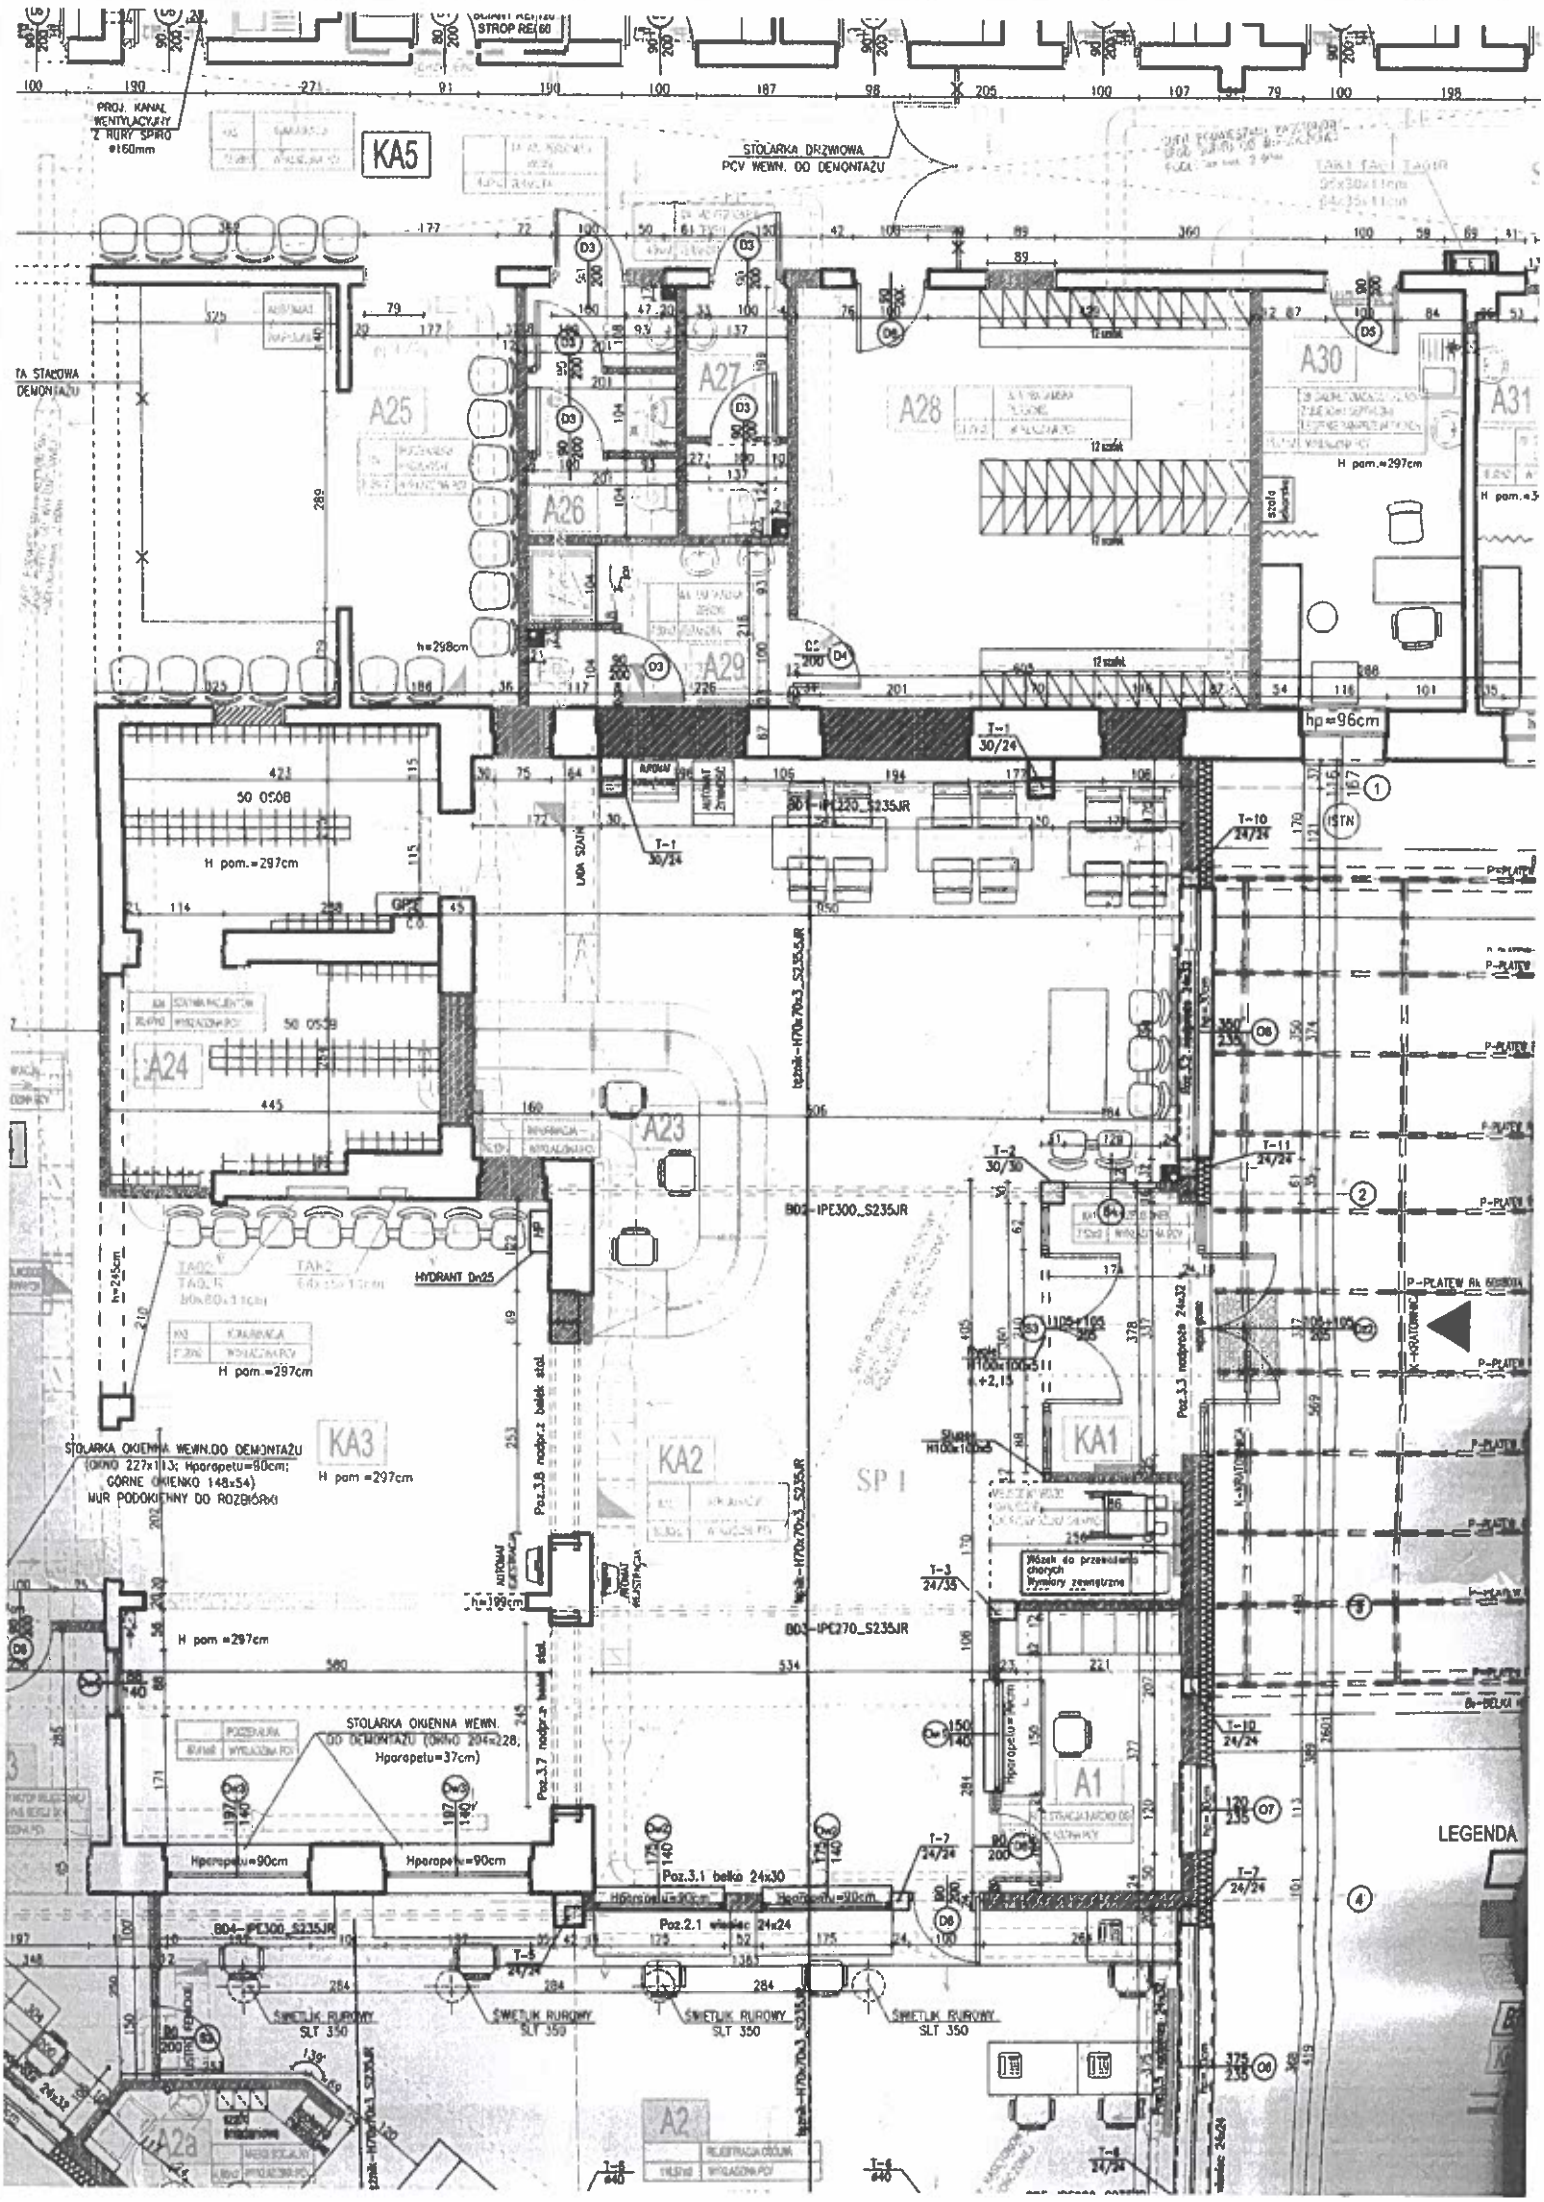
STROP REI 60
PROJ. KANAŁ WENTYLACYJNY Z RURY SPIRO ø160mm
KA5
STOLARKA DRZWIOWA PCV WEWN. DO DEMONTAŻU
A25
A26
A27
A28
A29
A30
A31
A24
A23
A2a
A2
A1
KA3
KA2
KA1
SP 1
HYDRANT Dn25
STOLARKA OKIENNA WEWN.DO DEMONTAŻU (OKNO 227x103; Hparapetu=90cm; GÓRNE OKIENKO 148x54) MUR PODOKIENNY DO ROZEBIÓRKI
STOLARKA OKIENNA WEWN. DO DEMONTAŻU (OKNO 204x228; Hparapetu=37cm)
Hparapetu=90cm
Poz.3.1 belka 24x30
Poz.2.1 wieniec 24x24
B04-IPE300_S235JR
B03-IPE300_S235JR
B03-IPE270_S235JR
B01-IPE220_S235JR
ŚWIETLIK RUROWY SLT 350
LEGENDA