


Pomieszczenia istniejące do remontu:

1.1	Wszel ciepły
10.7m ²	posadzka betonowa
1.2	Pralnia mopów
12.0m ²	posadzka betonowa
1.3	Magazyn
15.3m ²	posadzka betonowa

Przebudowa pomieszczeń:

1.4	Pokój biurowy
8.2m ²	wykładzina pcv
1.5	Pom. socjalne
8.1m ²	wykładzina pcv
1.6	Łazienka
6.8m ²	wykładzina pcv
1.7	Pom. magazynowe
15.3.0m ²	wykładzina pcv
1.8	Pokój biurowy
9.0m ²	wykładzina pcv
1.9	Pokój biurowy
7.7m ²	wykładzina pcv


Powierzchnia użytkowa: 230.80m²

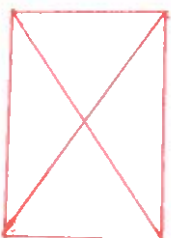

POMIESZCZENIA
WCHODZĄCE
W ZAKRES
ZADANIA

LEGENDA

- Centrala Sygnalizacji Pożaru POLON 4300
- Centrala Alarmu INTEGRA 64
- Czujka optyczna dymu DOR-4043 / TUN-38Ex
- Ręczny ostrzegacz pożarowy ROP-4001
- Sygnalizator AS366 - szt. 1
- Czytnik kart CZ-EMM
- Czujka kontaktowa
- Czujka PIR

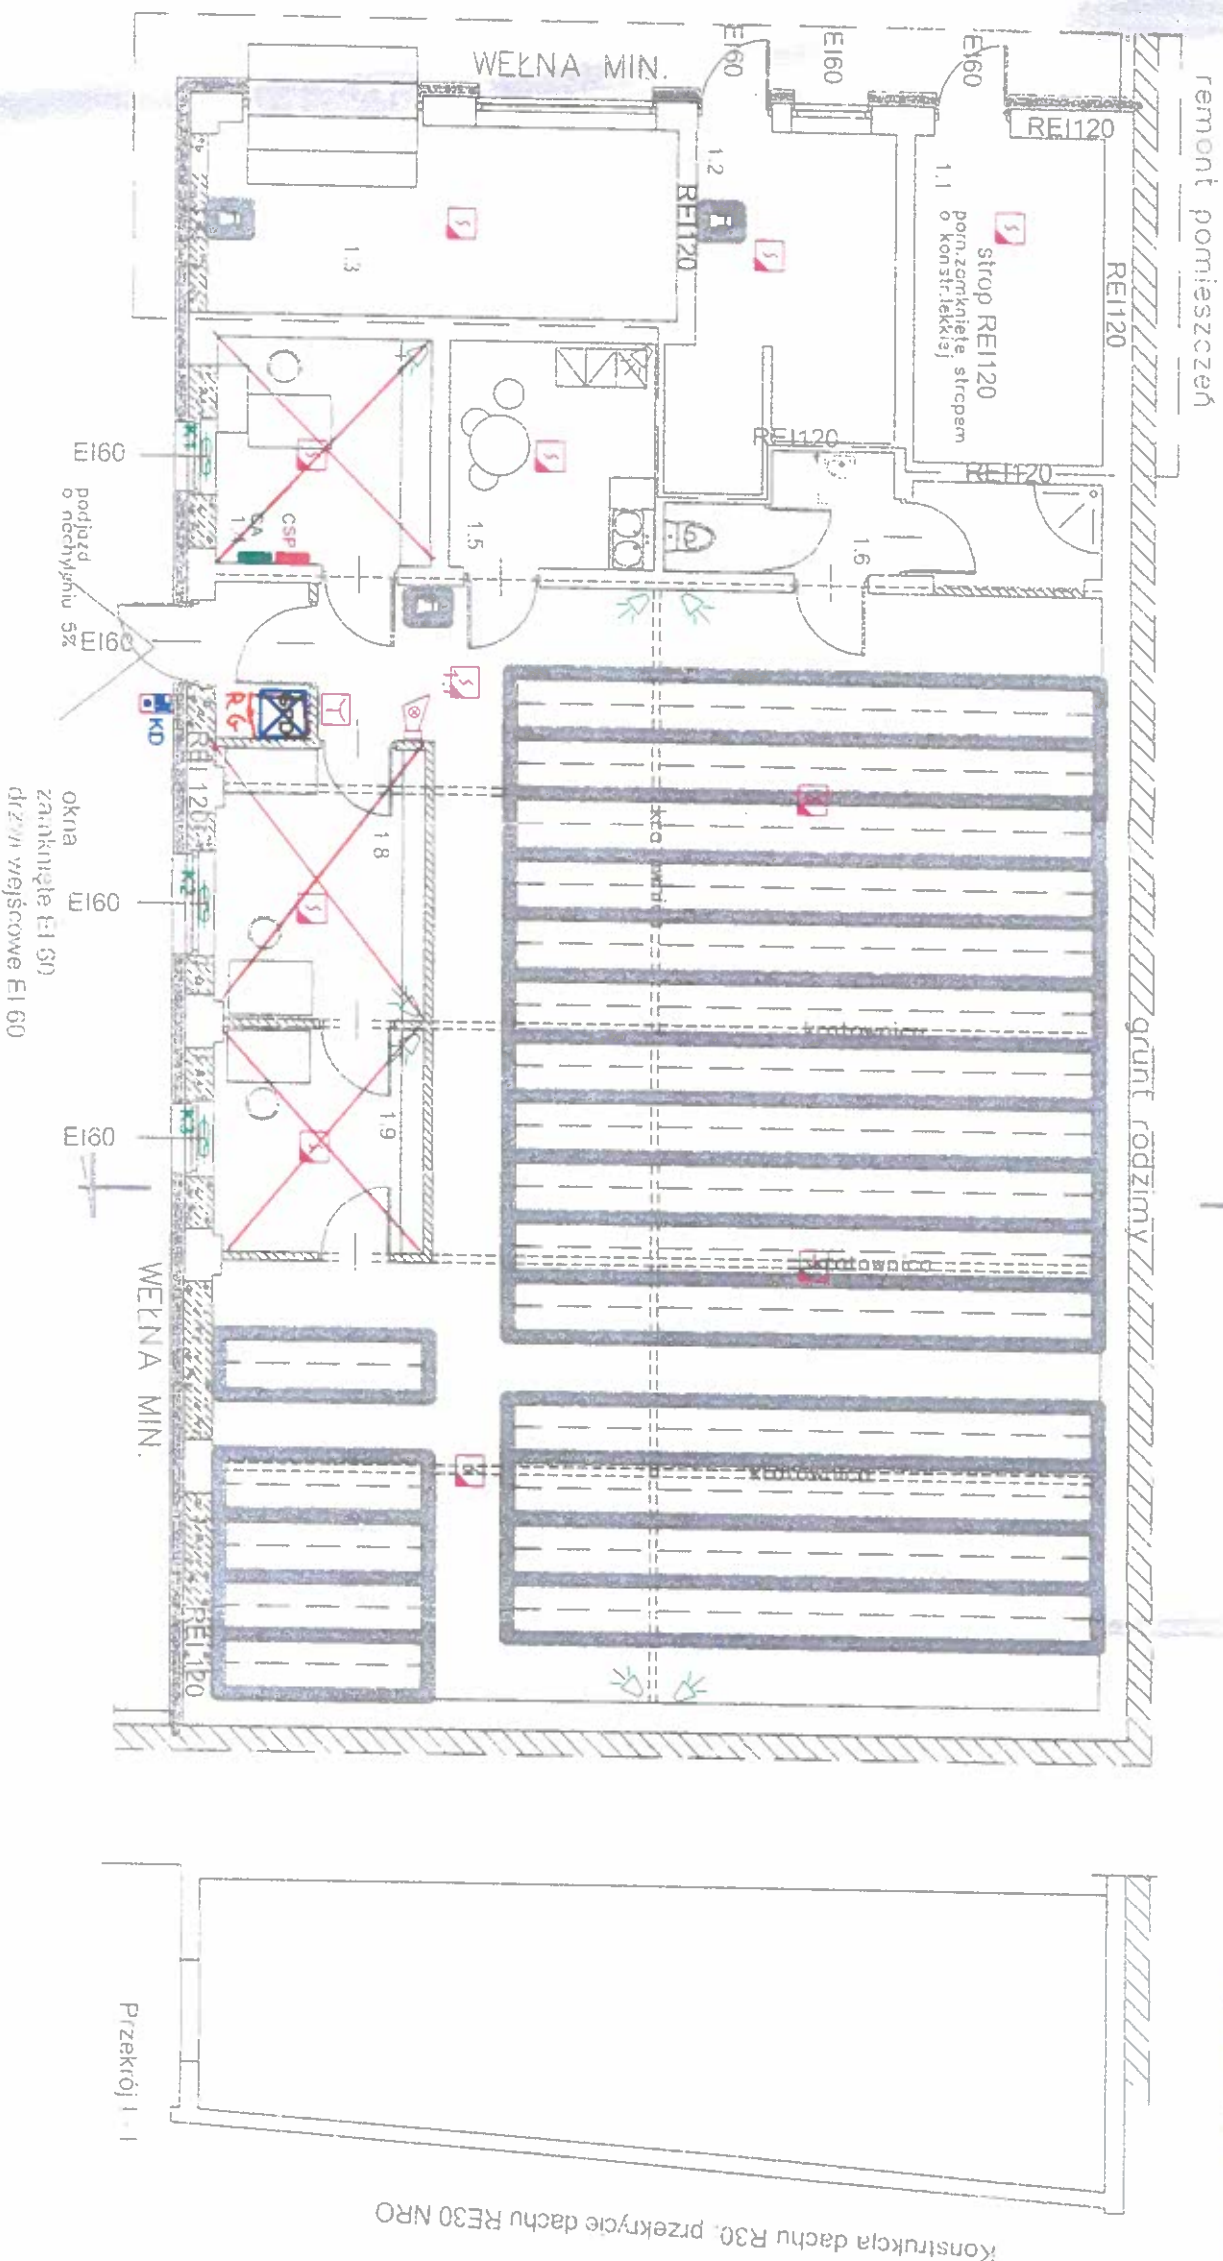

(21,55m x 3,19m)
POWIERZCHNIA ŚCIANY (58,95m²)
POWIERZCHNIA OTWORÓW (6,67m²)

- Uwagi do sygnalizacji alarmu pożaru:
1. Linie dozoru instalacji sygnalizacji alarmu pożaru należy wykonać kablem YnTKSY ekw 1x2x1,0 oraz HTKSH 1x2x1,0.
 2. Przewody HTKSH ułożyć zgodnie z wymogami certyfikacji. Należy zastosować uchwyty kablowe stalowe na przykład OBO BETTERMANN typu 1015 lub FISCHER montowane do ściany w odstępach co 30 cm. Przewody YnTKSY ułożyć w rurkach Ø18, mocować również w odstępach co 30cm dęstowanymi uchwytnymi i kołkami.
 3. Zachować normalne odległości przewodów teletechnicznych od instalacji elektroenergetycznych i sanitarnych.

RZECZOZNAWCA DO SPRAW ZABEZPIECZEN
PRZECIWOPOŻAROWYCH
mgr inż. Maciej Hameński nr upr. 602/2014
Zgodność projektu z wytycznymi
ochrony przeciwpożarowej
świadczam
z uwagami
bez uwag
13 KWI... 2022
(miejscowość, data)

Handwritten signature

Konstrukcja dachu R30, przekrycie dachu RE30 NRO

UWAGA
OCHRONA PRZYTUSZKODZENIU
SAMODZIELNE WYŁĄCZENIE ZASILANIA
UKŁAD SIECI: TN-S

PROJEKTANT	mgr inż. Marek Pichacz	PROJ. TECHNICZNY	WAM0114PWO0515
SPRACOWZAJĄCY	mgr inż. Norbert Walkiewicz		WAM0028PWO0507
OBJEKT	10-000 OLŚCIVY ul. Dobrowiejska 35/36 nr lok. 2 tel. 504 233 124, e-mail: mpeletron@wp.pl	BRANŻA	TEL.
ADRES	OLŚCIVY ul. Żołnierska 18	SKALA	1:100
INST.	INST. TELETECHN. WEWN. - PARTER	DATA	01.2022
NR RYS.	E-2		