DOSTOSOWANIE BUDYNKU GŁÓWNEGO SZPITALA
DO WYMAGAŃ PRZEPISÓW PPOŻ.
WSS OLSZTYN RZUT NISKIEGO PARTERU
SKALA 1:100

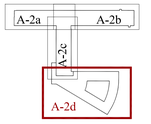

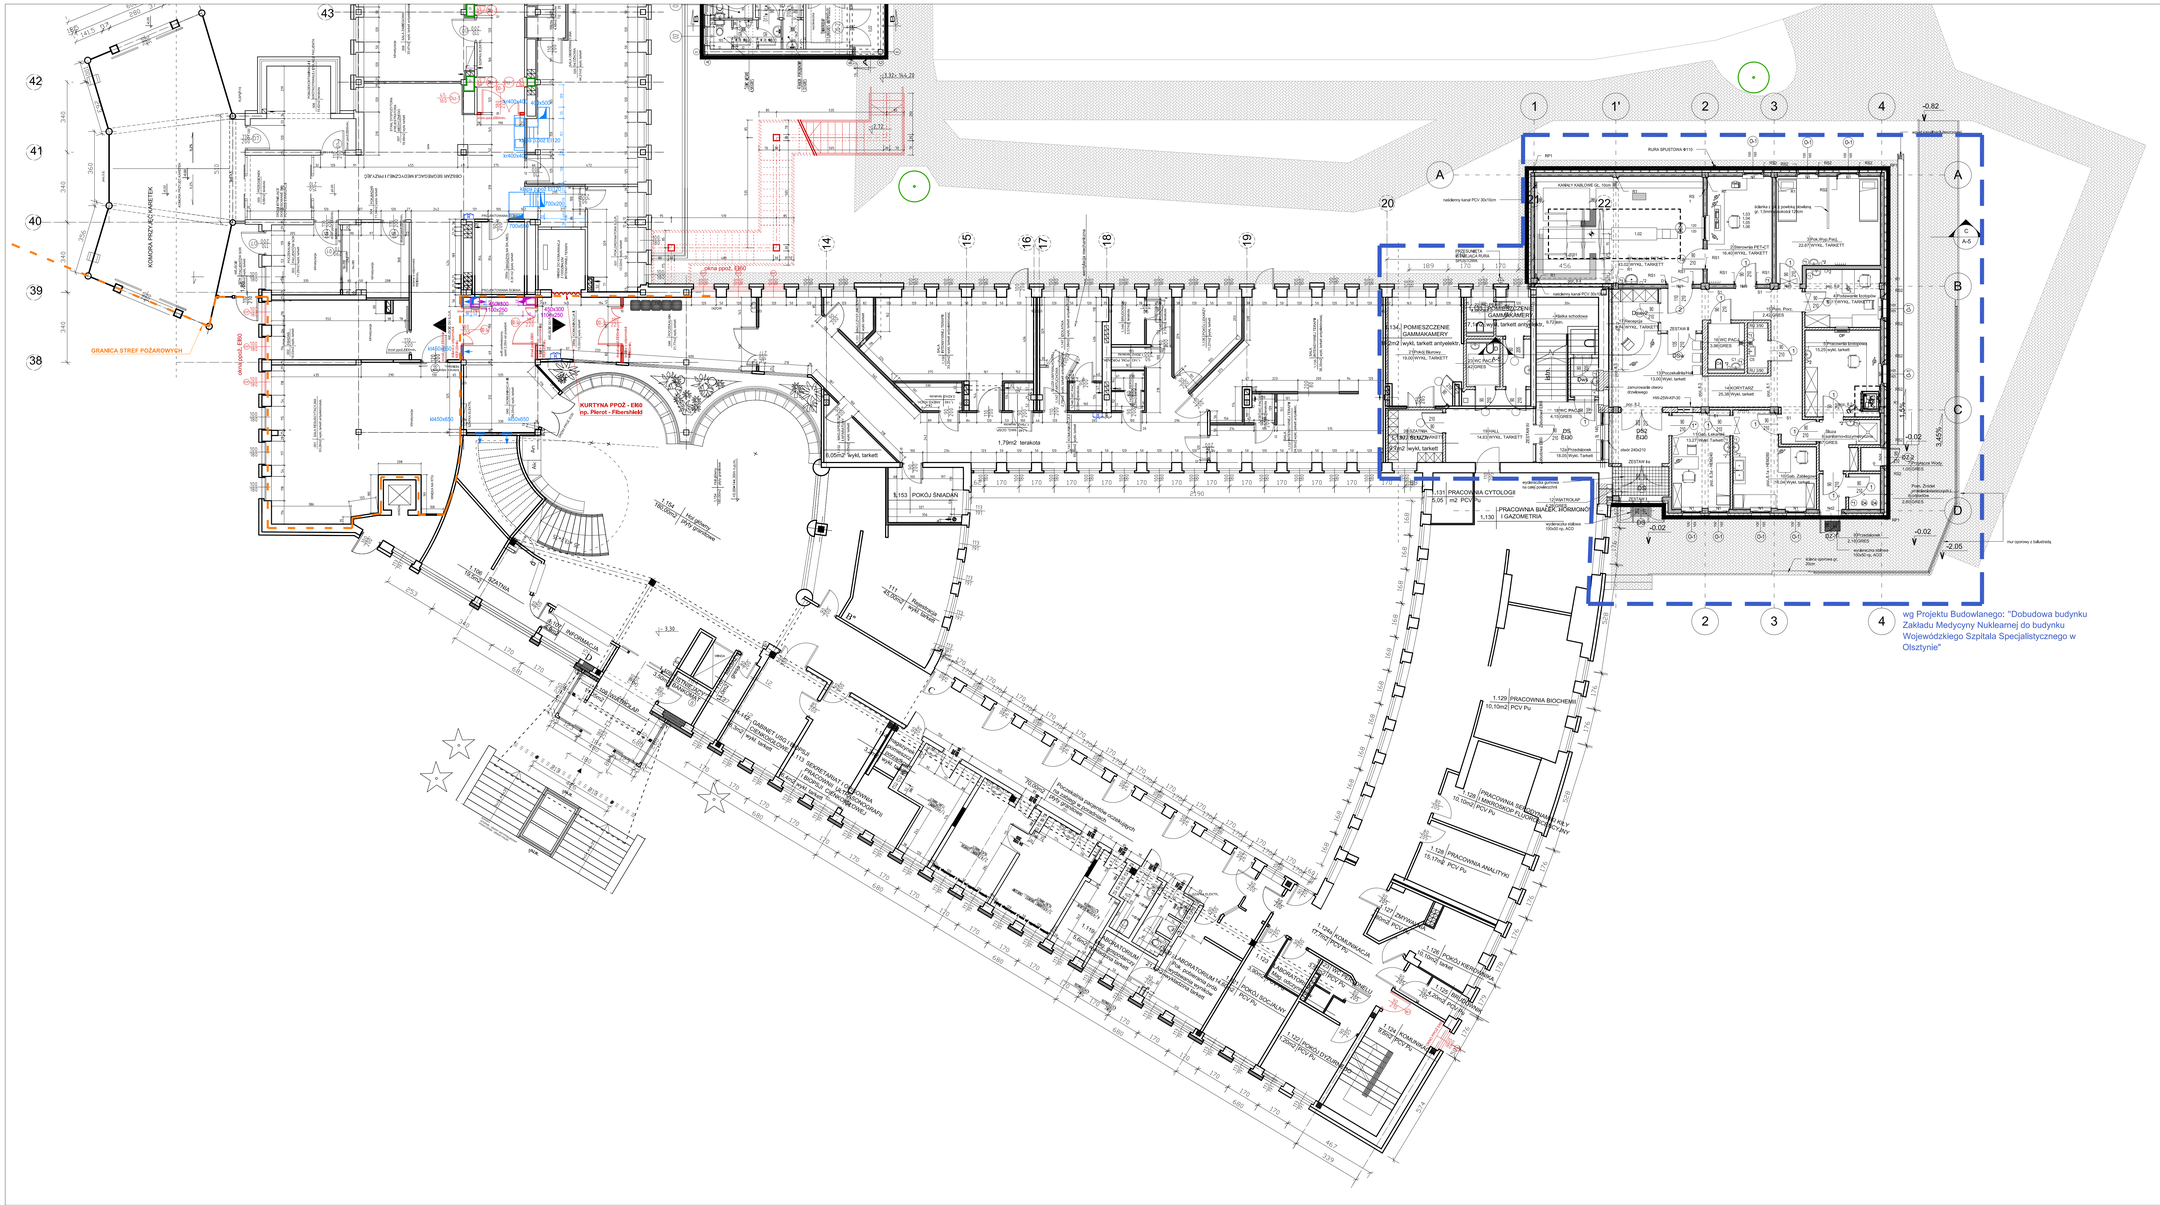

LEGENDA:

- ZAMUROWANIA I ŚCIANY NOWOPROJEKTOWANE
- WYBURZENIA I ROZBIÓRKI
- OBUDOWA SZACHTÓW INSTALACYJNYCH - PROMATECT H
- STOLARKA NOWOPROJEKTOWANA / WYMIENIANA NA PPOŻ.
- HYDRANT PPOŻ. "25" z zaworem "52"
- KANAŁY WYWIEWNE WENTYLACJI MECH.
- KANAŁY NAWIEWU WENTYLACJI MECH.

UWAGI!

1. Trasy i przejścia przez stropy wg opracowania wentylacji, branży sanitarnej,
2. Nadproża ścian zewnętrznych i wzmocnienia stropów przy otworach wg opracowania konstrukcji,
3. Instalacja wodociągowa hydrantowa wg opracowania branży sanitarnej,
4. **Przejścia kanałów wentylacyjnych przez stropy i ich obudowę wykonać wg rysunków szczegółowych architektury i konstrukcji!!!**
5. **Opracowanie należy rozpatrywać w połączeniu z opracowaniami branżowymi!!!**

PRACOWNIA PROJEKTOWA " AKON " 10 - 672 OLSZTYN UL. ELBLĄSKA 125		BRANŻA:	ARCH.
		SKALA:	1:100
OBIEKT:	WOJEWÓDZKI SZPITAL SPECJALISTYCZNY	DATA:	08.2010
ADRES:	OLSZTYN, ul. ŻOŁNIERSKA 18	NR RYS.:	A - 2d
TEMAT:	RZUT NISKIEGO PARTERU – PPOŻ.		PROJEKT BUD.
PROJEKTANT:	mgr inż. arch. Marian Ceynowa		Upr. bud. nr: 53/89/Gl.
SPRAWDZAJĄCY:	mgr inż. arch. Zbigniew Kowalkowski		Upr. bud. nr: 100/89/Gl.
OPRACOWAŁ:	mgr inż. arch. Patryk Brzostek		Upr. bud. nr: