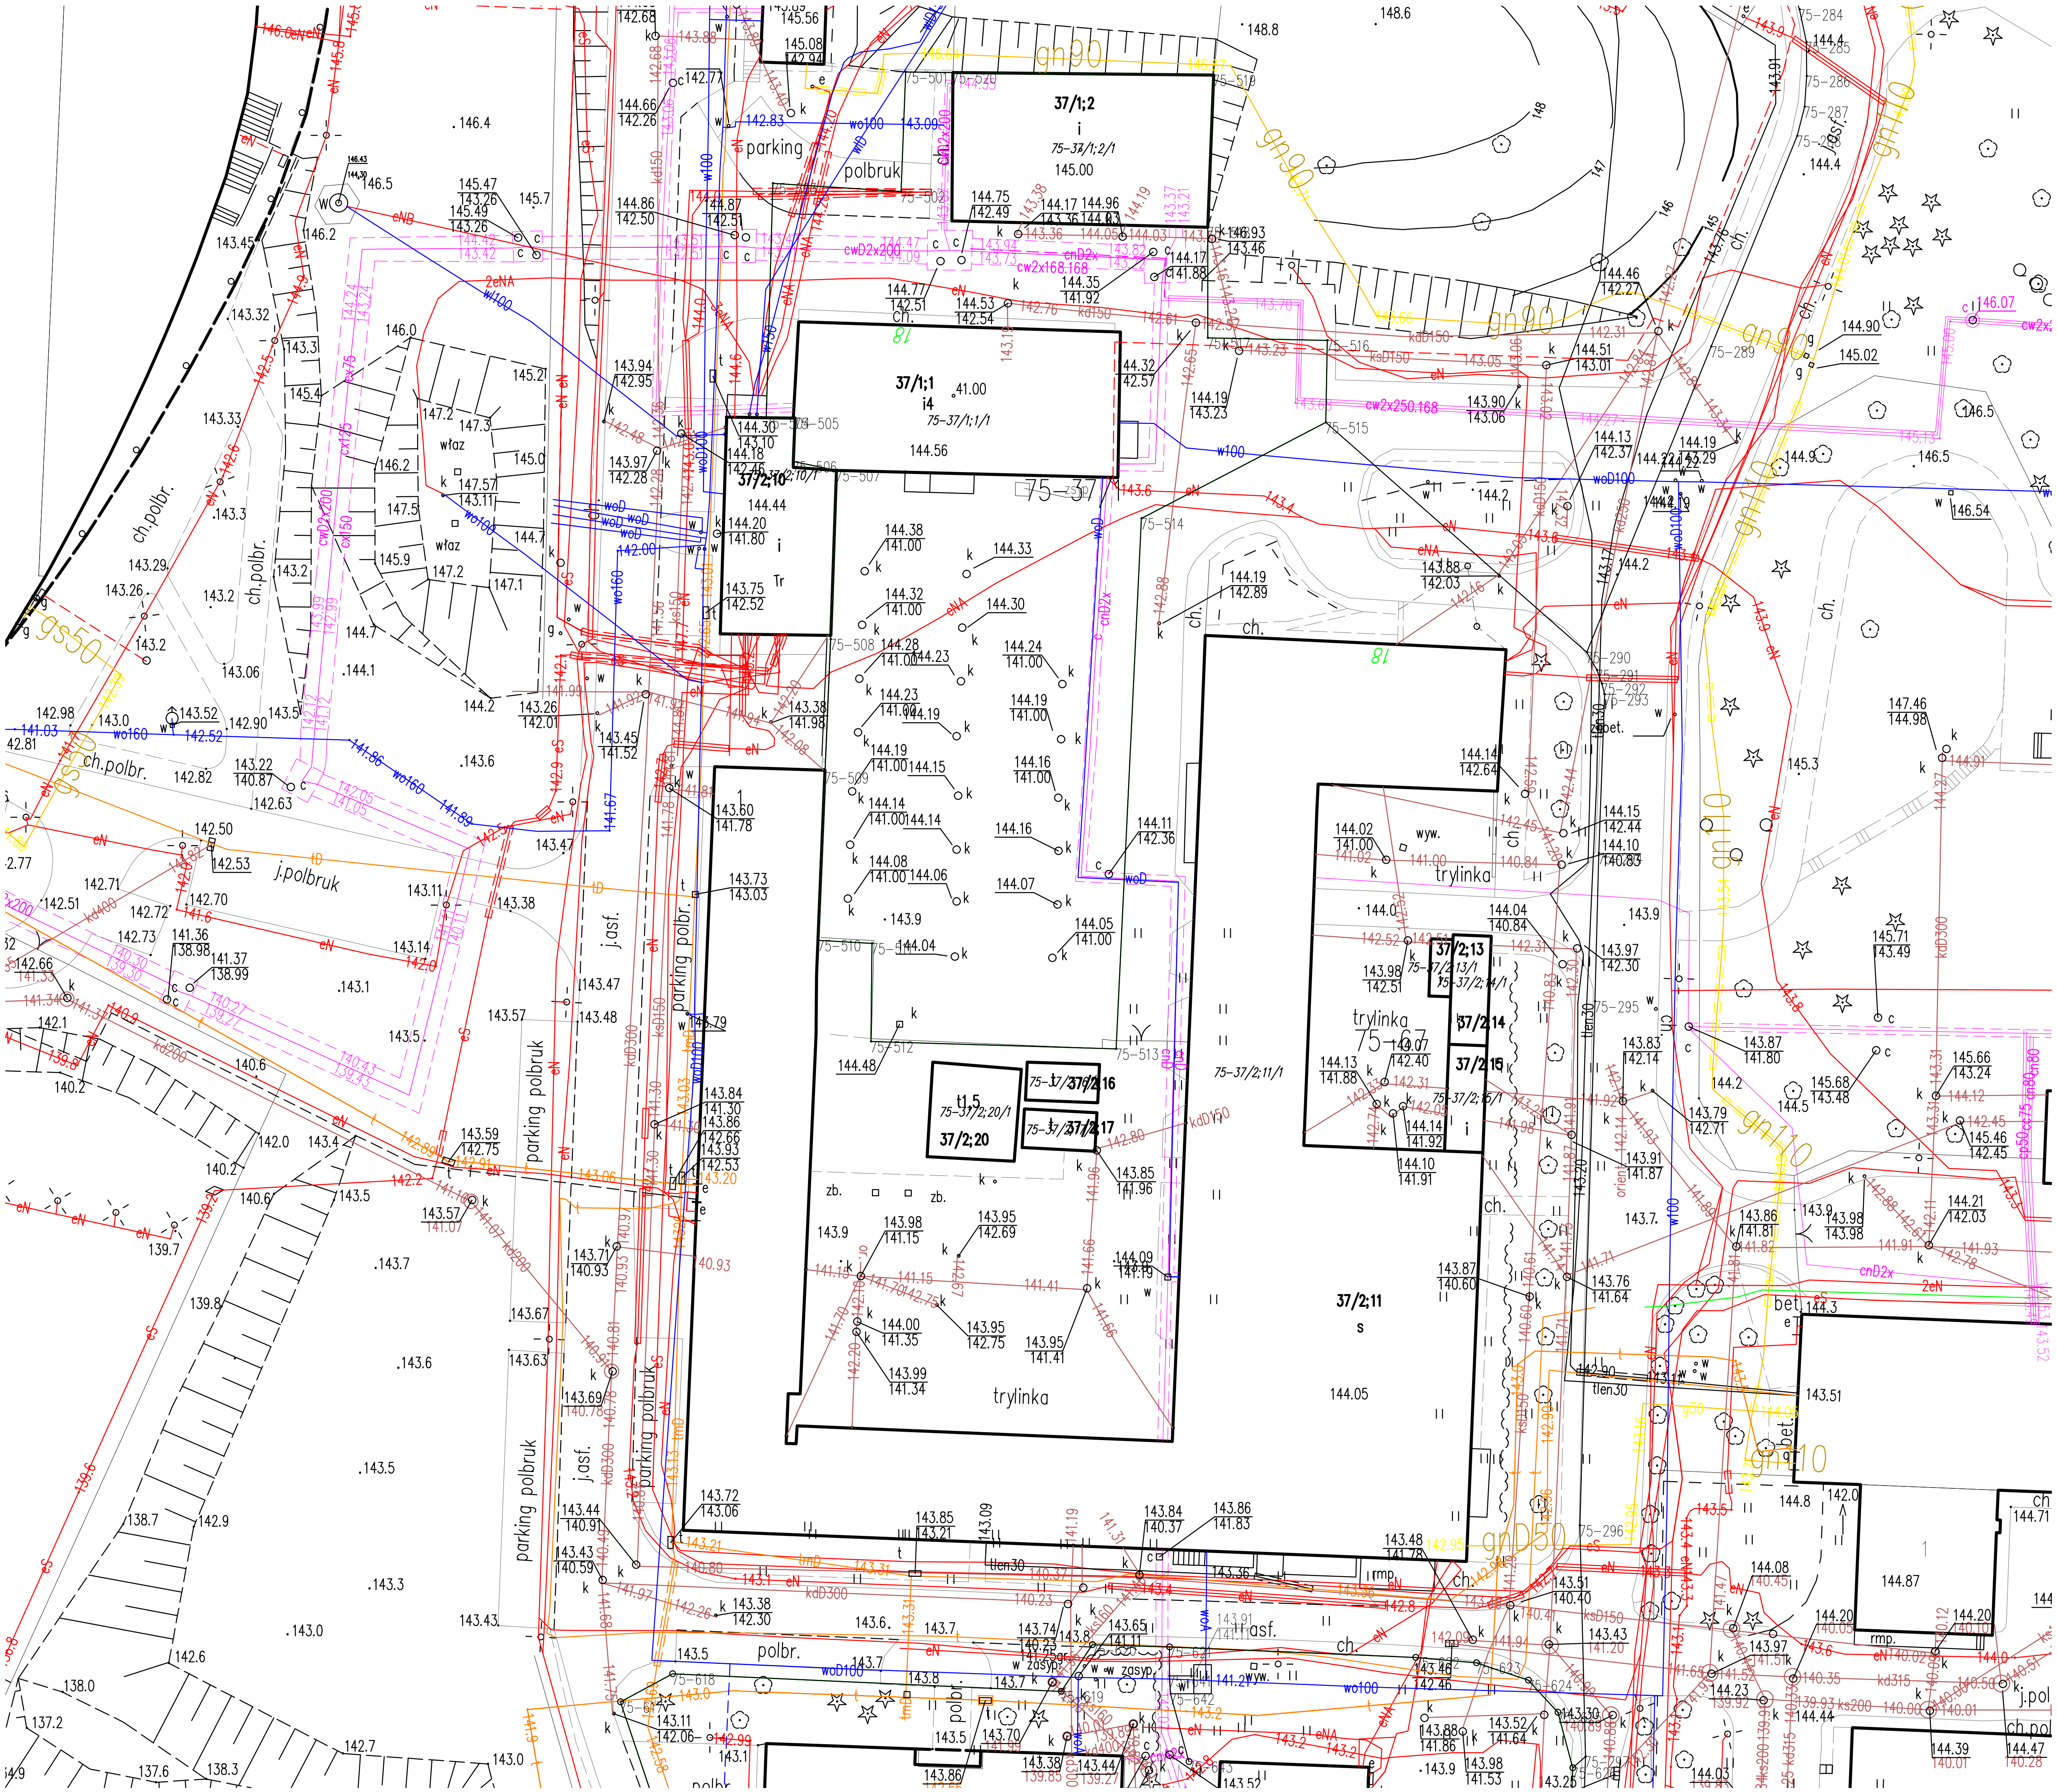
37/1;2
i
75-37/1;2/1
145.00
37/1;1
i4
75-37/1;1/1
144.56
37/2;10
75-37/2;10/1
144.44
i
Tr
t1,5
75-37/2;20/1
37/2;20
37/2;16
37/2;17
37/2;11
75-37/2;11/1
s
144.05
37/2;13
75-37/2;13/1
75-37/2;14/1
37/2;14
37/2;15
75-37/2;15/1
75-67
75-37
trylinka
parking
polbruk
parking polbruk
parking polbr.
j.polbruk
j.asf.
ch.polbr.
polbr.
wyw.
właz
zasyp.
rmp.
bet.
ch.
tlen30
gn90
gn110
gnD50
gs50
144.87