# DOSTOSOWANIE BUDYNKU GŁÓWNEGO SZPITALA DO WYMAGAŃ PRZEPISÓW PPOŻ.
## WSS OLSZTYN RZUT NISKIEGO PARTERU
SKALA 1:100

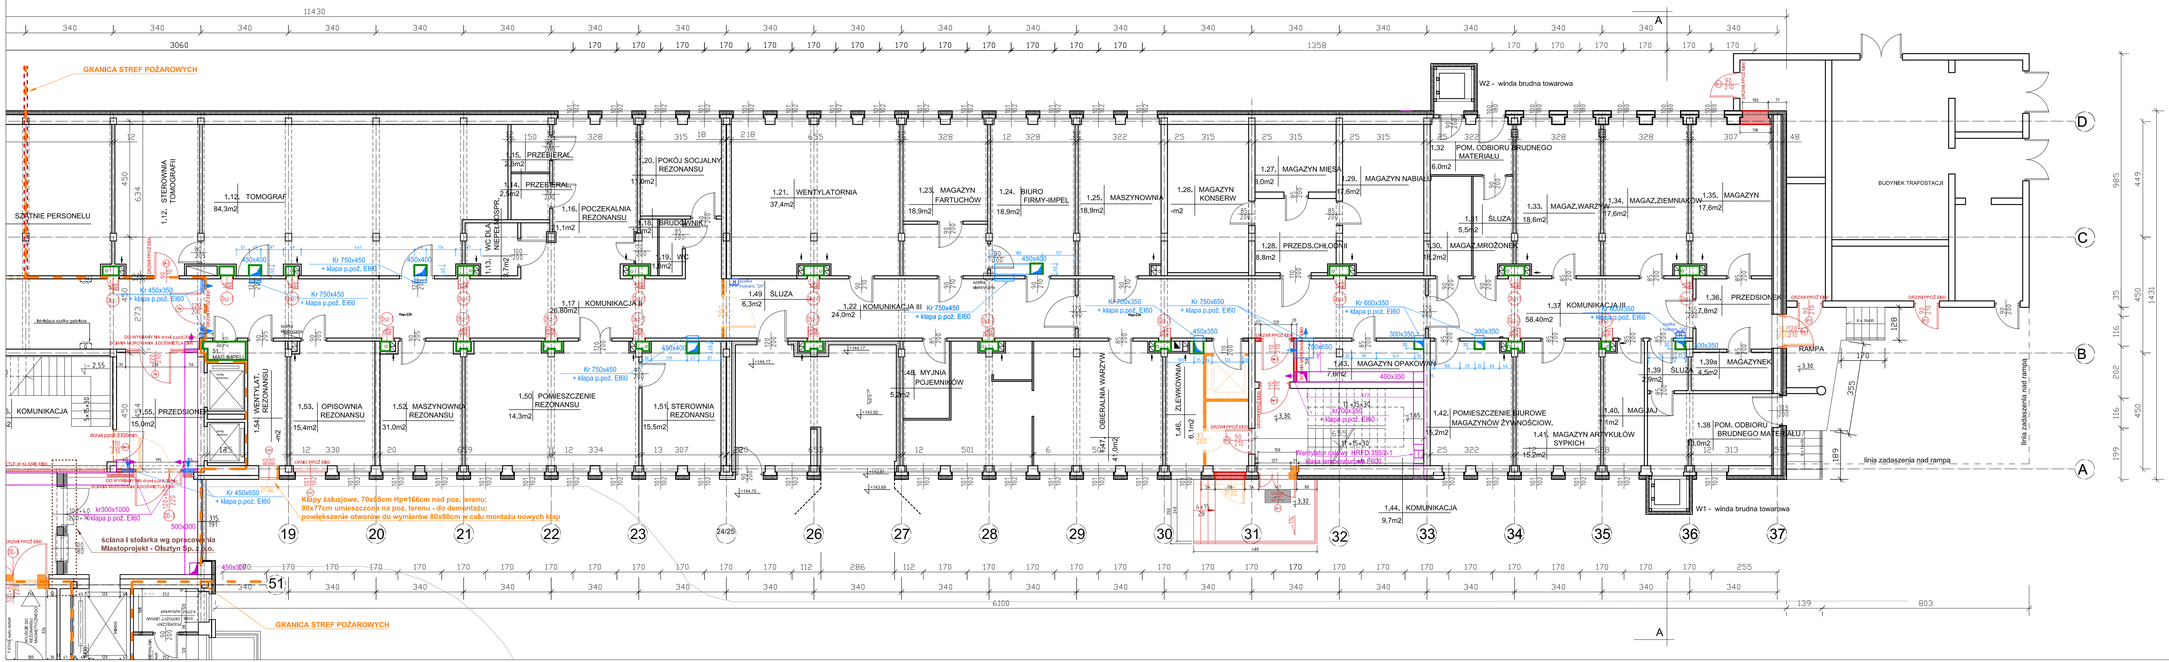


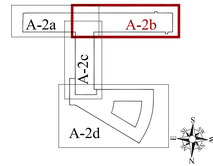


## LEGENDA:

- ZAMUROWANIA I ŚCIANY NOWOPROJEKTOWANE
- WYBURZENIA I ROZBIÓRKI
- OBUDOWA SZACHTÓW INSTALACYJNYCH - PROMATECT H
- STOLARKA NOWOPROJEKTOWANA / WYMIENIANA NA PPOŻ.
- HYDRANT PPOŻ. "25" z zaworem "52"
- KANAŁY WYWIEWNE WENTYLACJI MECH.
- KANAŁY NAWIEWU WENTYLACJI MECH.

**UWAGI!**

1. Trasy i przejścia przez stropy wg opracowania wentylacji, branży sanitarnej,
2. Nadproża ścian zewnętrznych i wzmocnienia stropów przy otworach wg opracowania konstrukcji,
3. Instalacja wodociągowa hydrantowa wg opracowania branży sanitarnej,
4. **Przejścia kanałów wentylacyjnych przez strop i ich obudowę wykonać wg rysunków szczegółowych architektury i konstrukcji!!!**
5. **Opracowanie należy rozpatrywać w połączeniu z opracowaniami branżowymi!!!**

| | | | |
|---|---|---|---|
| PRACOWNIA PROJEKTOWA " AKON " 10 - 672 OLSZTYN UL. ELBLĄSKA 125 | | BRANŻA: | ARCH. |
| | | SKALA: | 1:100 |
| OBIEKT: | WOJEWÓDZKI SZPITAL SPECJALISTYCZNY | DATA: | 08.2010 |
| ADRES: | OLSZTYN, ul. ŻOŁNIERSKA 18 | NR RYS.: | A - 2b |
| TEMAT: | RZUT NISKIEGO PARTERU – PPOŻ. | PROJ. WYKONAWCZY | |
| PROJEKTANT: | mgr inż. arch. Marian Ceynowa | Upr. bud. nr: | 53/99/OL |
| SPRAWDZAJĄCY: | mgr inż. arch. Zbigniew Kowalkowski | Upr. bud. nr: | 100/89/OL |
| OPRACOWAŁ: | mgr inż. arch. Patryk Brzostek | Upr. bud. nr: | |