


ELEWACJA NR

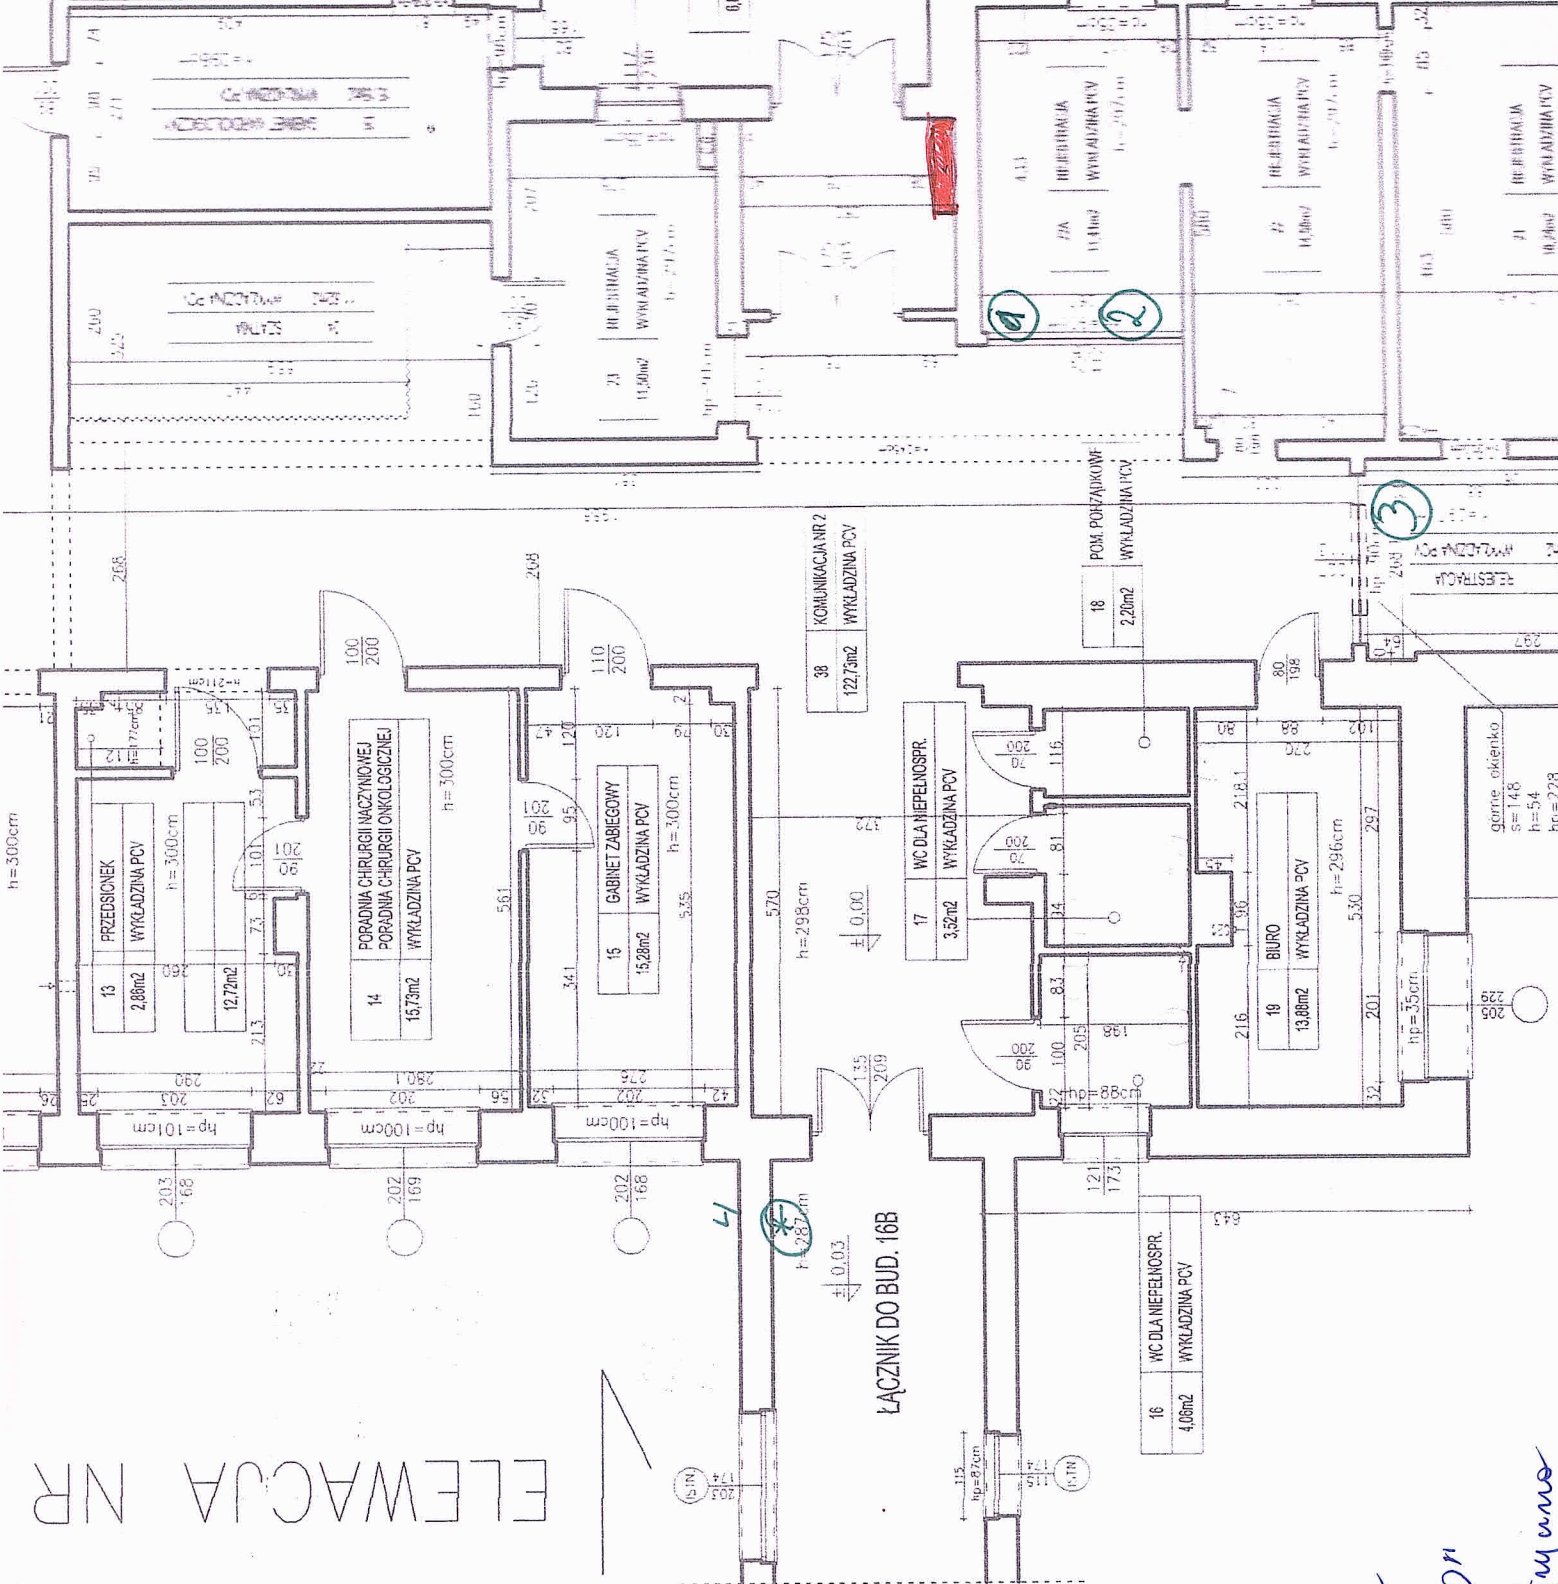

- ① - ③ wyswietlowe
- ④ - monitor 50"
- ⑤ - tablica elektryczna