


PLAN POSESJI SZPITALA

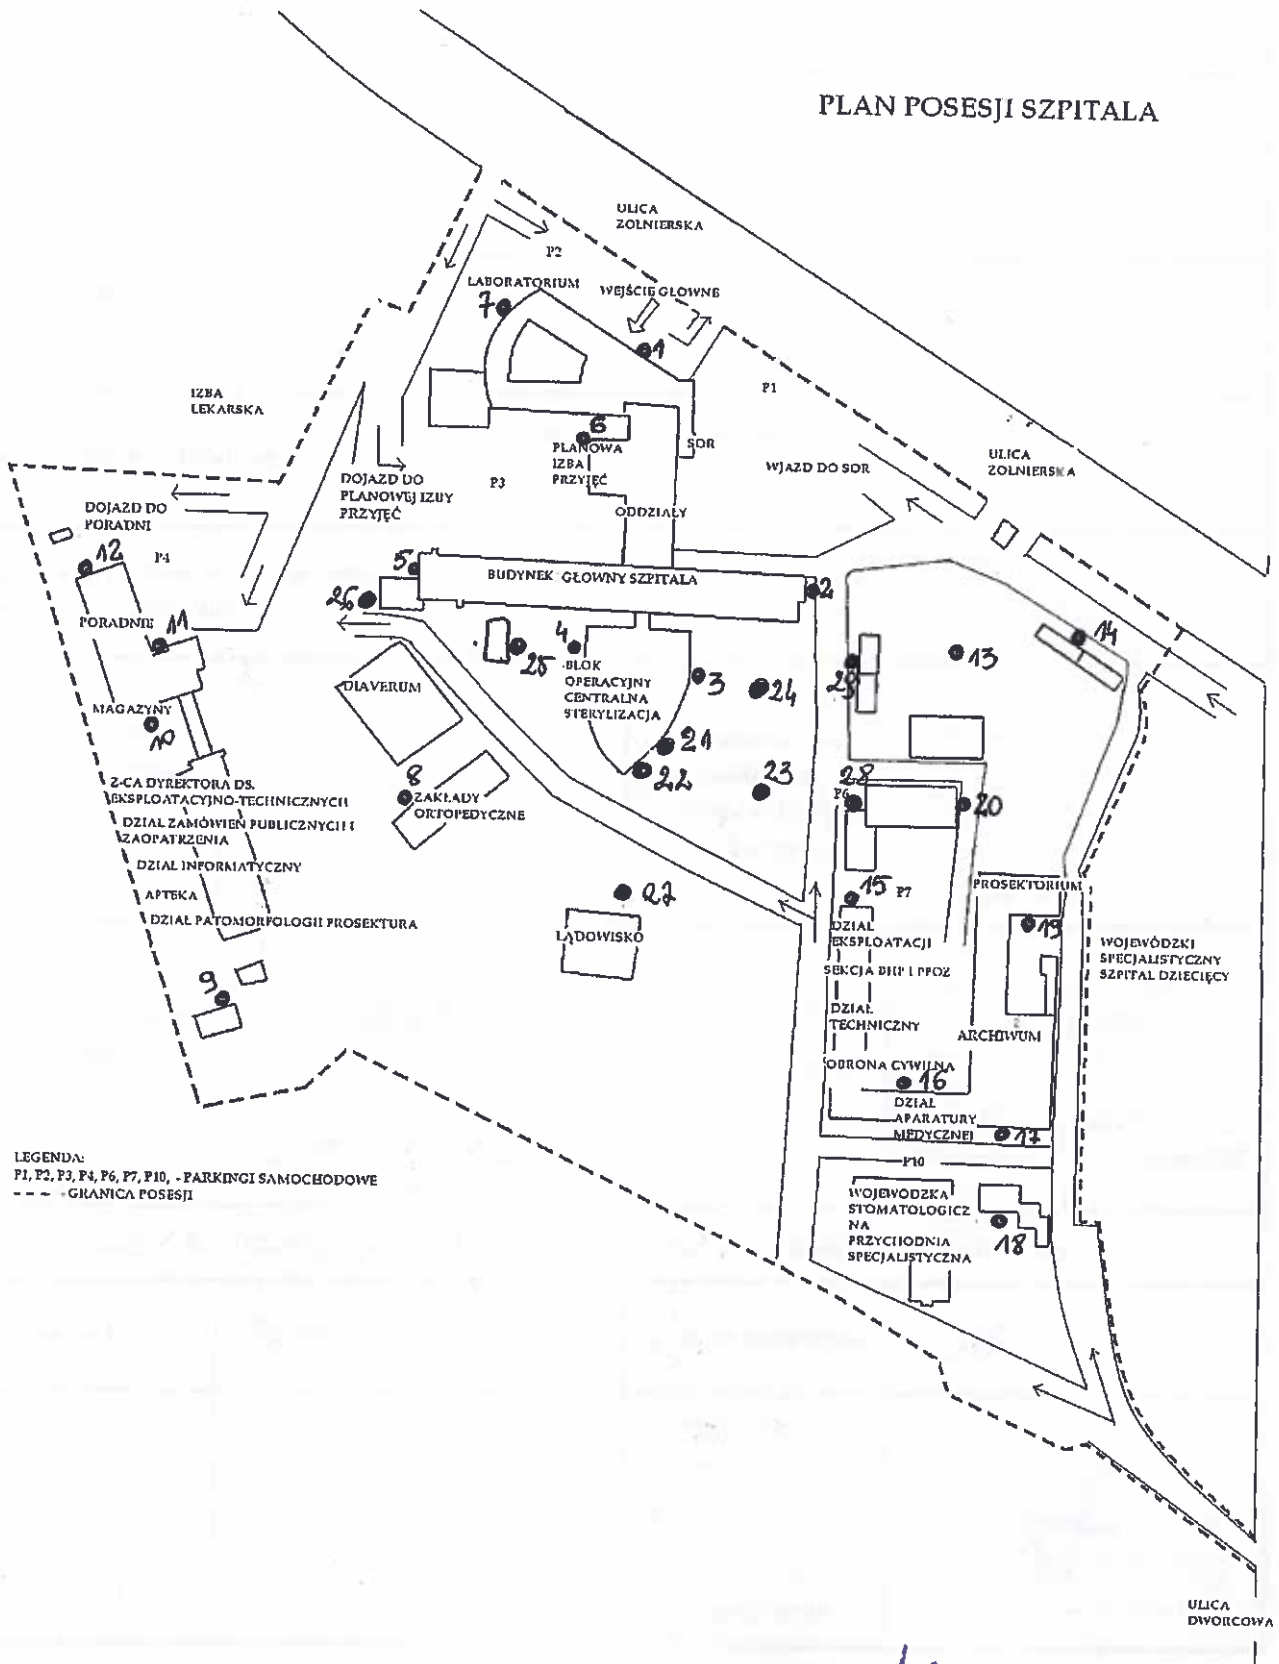

LEGENDA:
 P1, P2, P3, P4, P6, P7, P10, - PARKINGI SAMOCHODOWE
 - - - - - GRANICA POSESJI

Kierownik
 Działu Gospodarczego
 mgr inż. Maria Rzymowska